
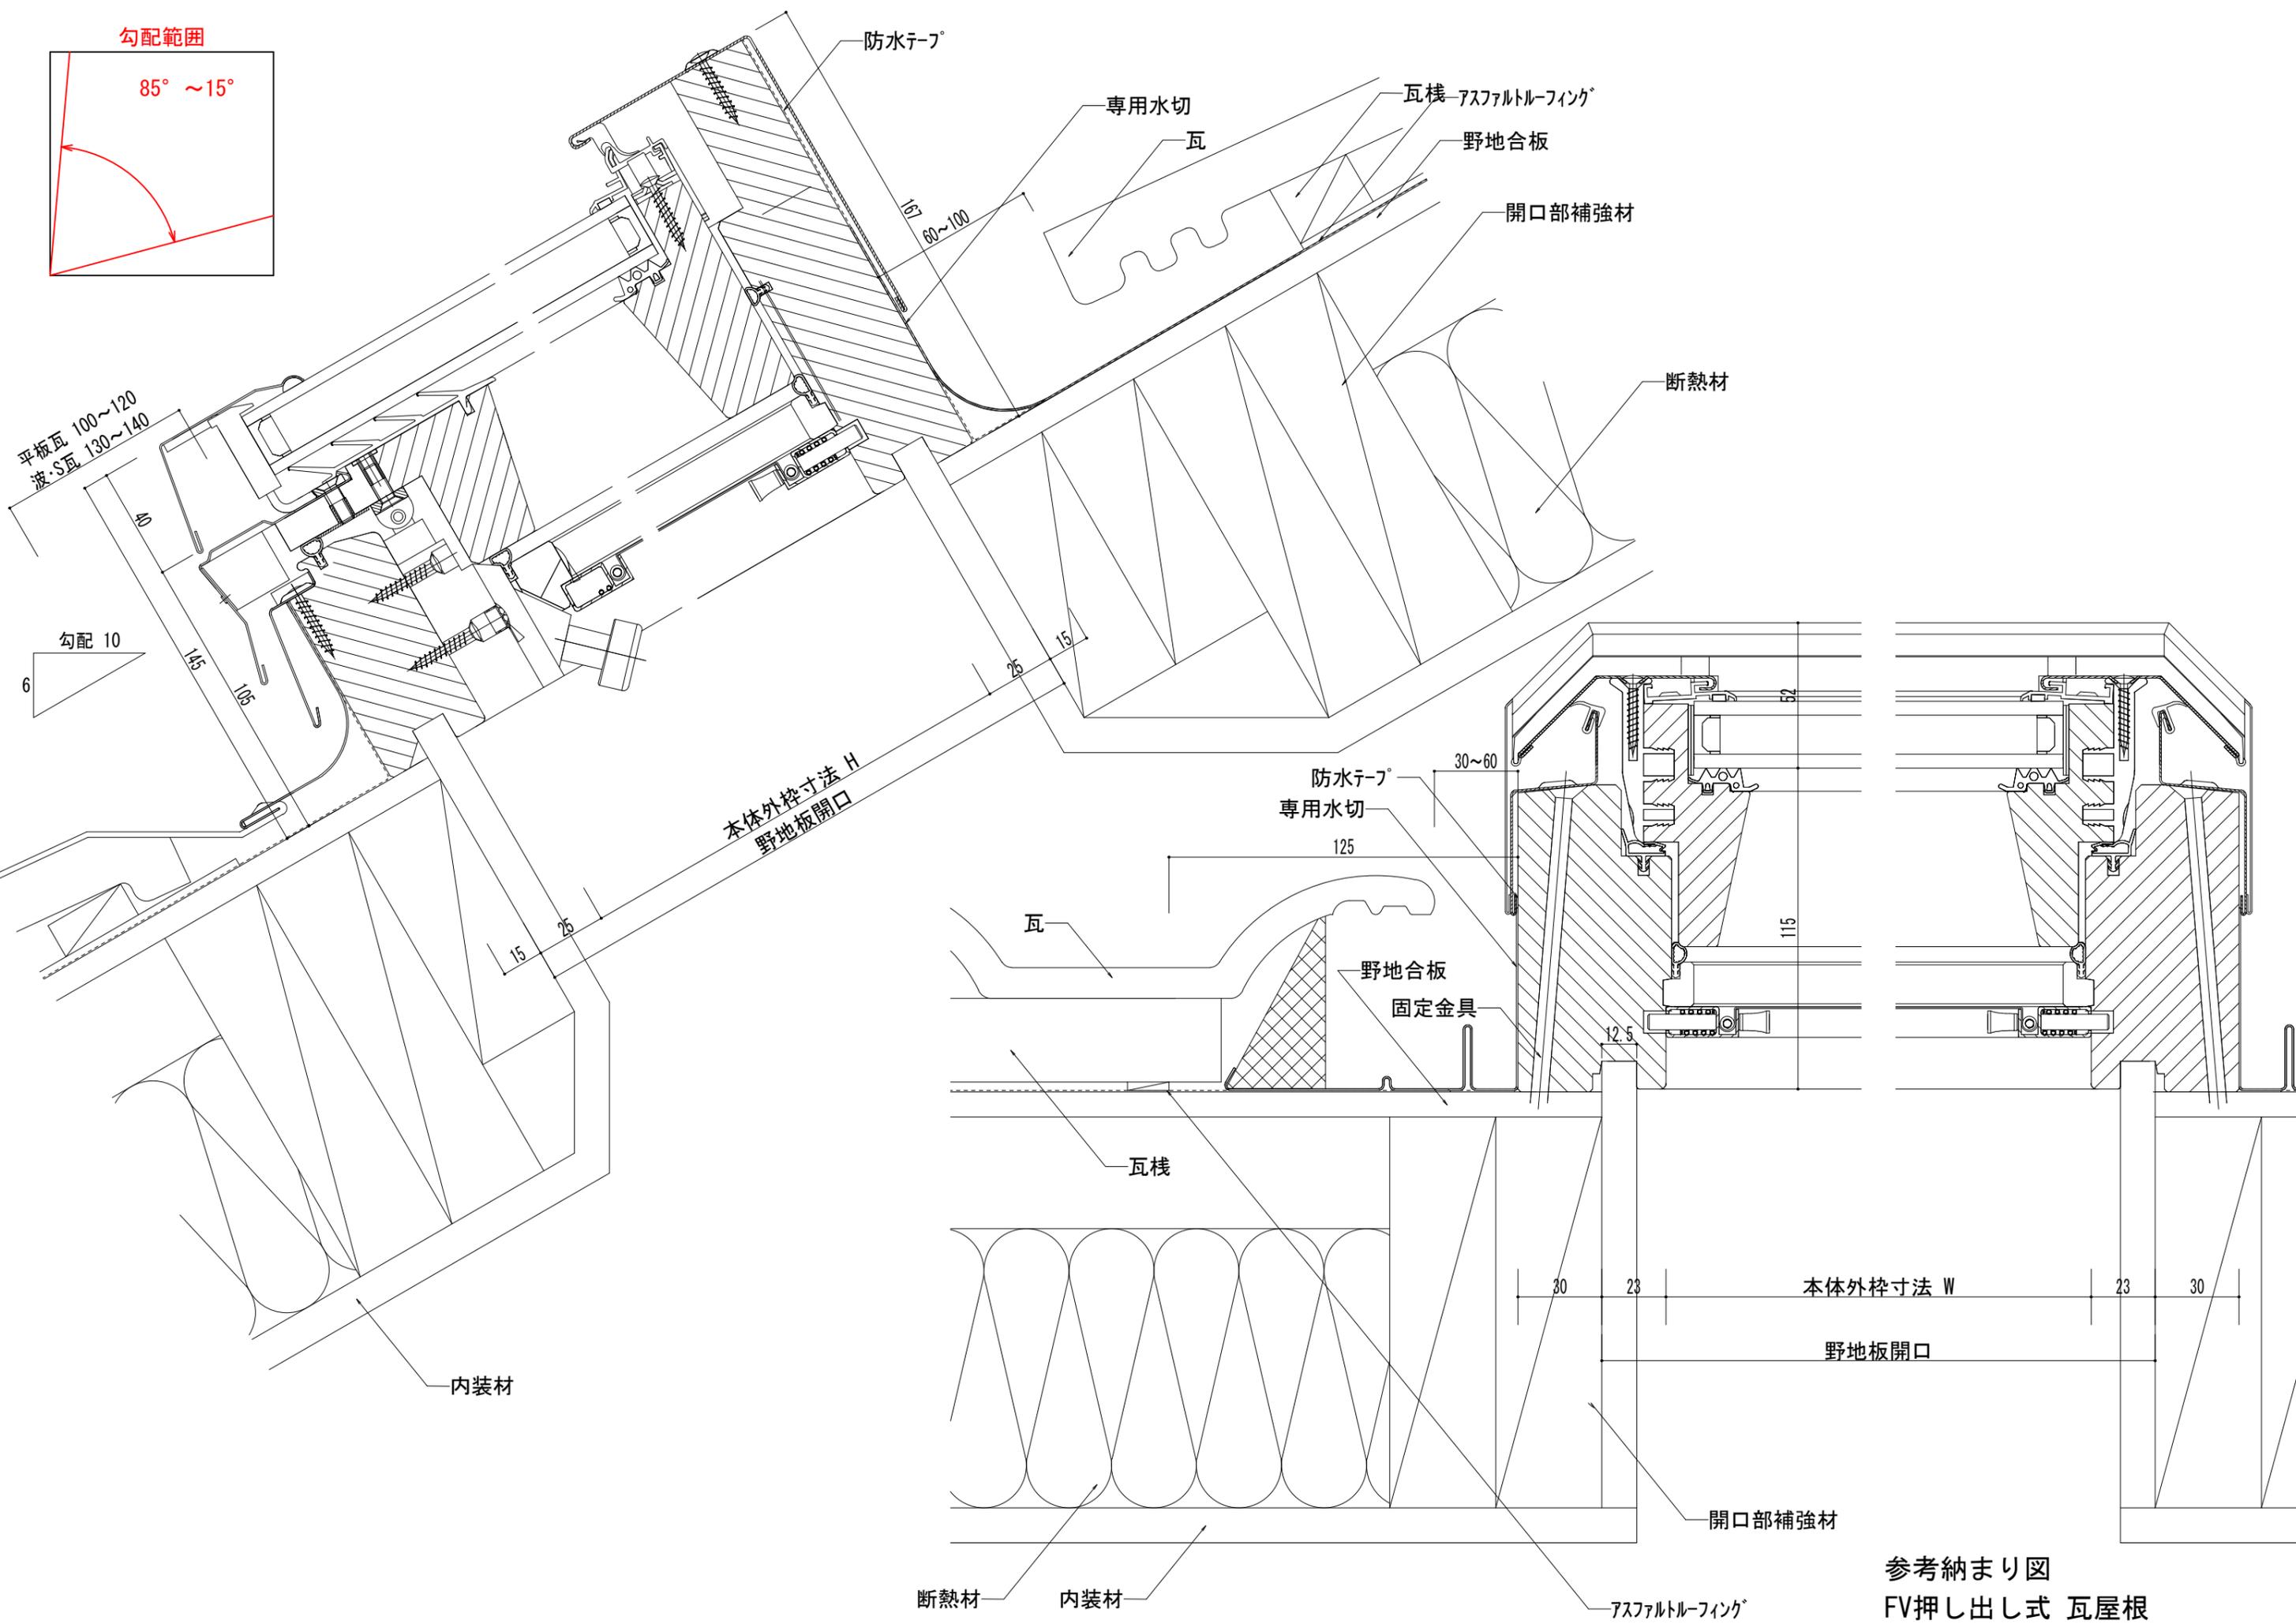


勾配範囲

85° ~ 15°

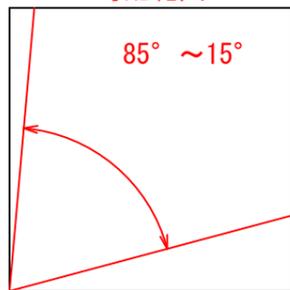

平板瓦 100~120
波・S瓦 130~140

勾配 10

6

本体外枠寸法 H
野地板開口

防水テープ
専用水切

125

野地合板
固定金具

本体外枠寸法 W

野地板開口

参考納まり図
FV押し出し式 瓦屋根