
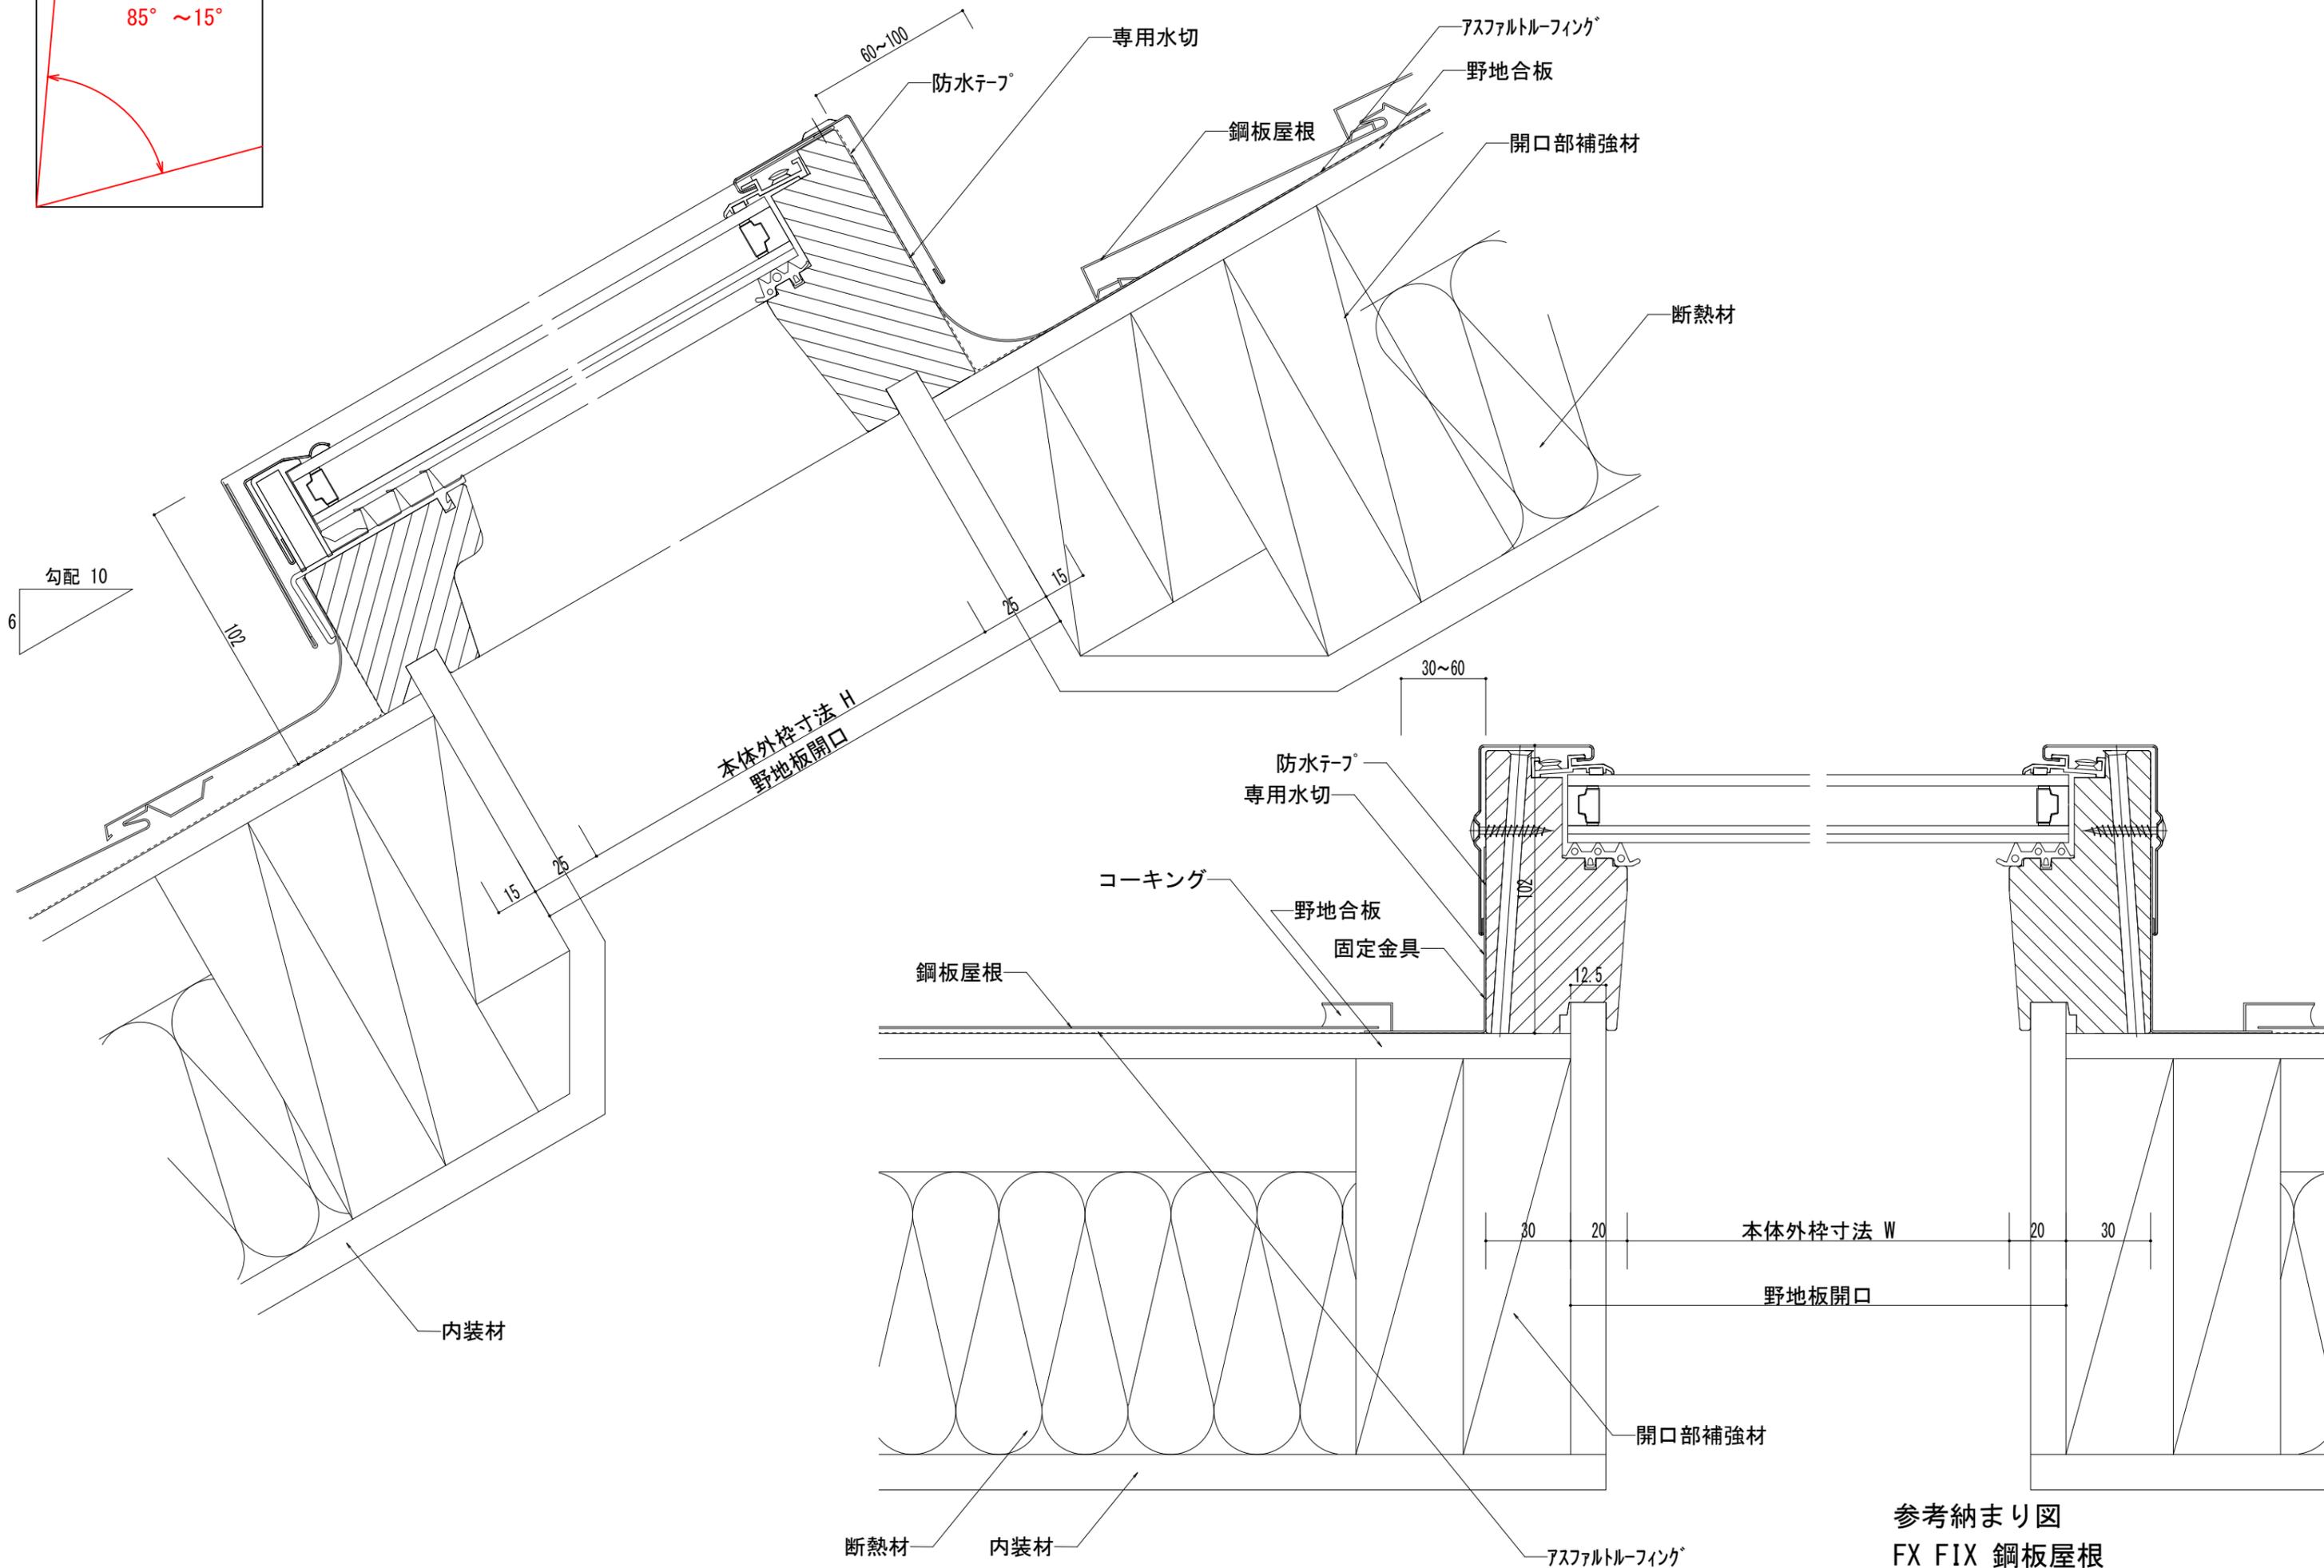


勾配範囲

85° ~ 15°

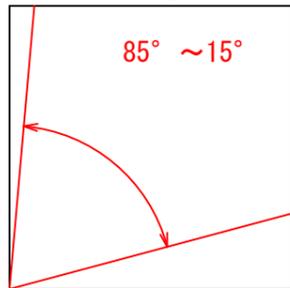

参考納まり図
FX FIX 鋼板屋根